


系統構成図

2025年4月1日時点

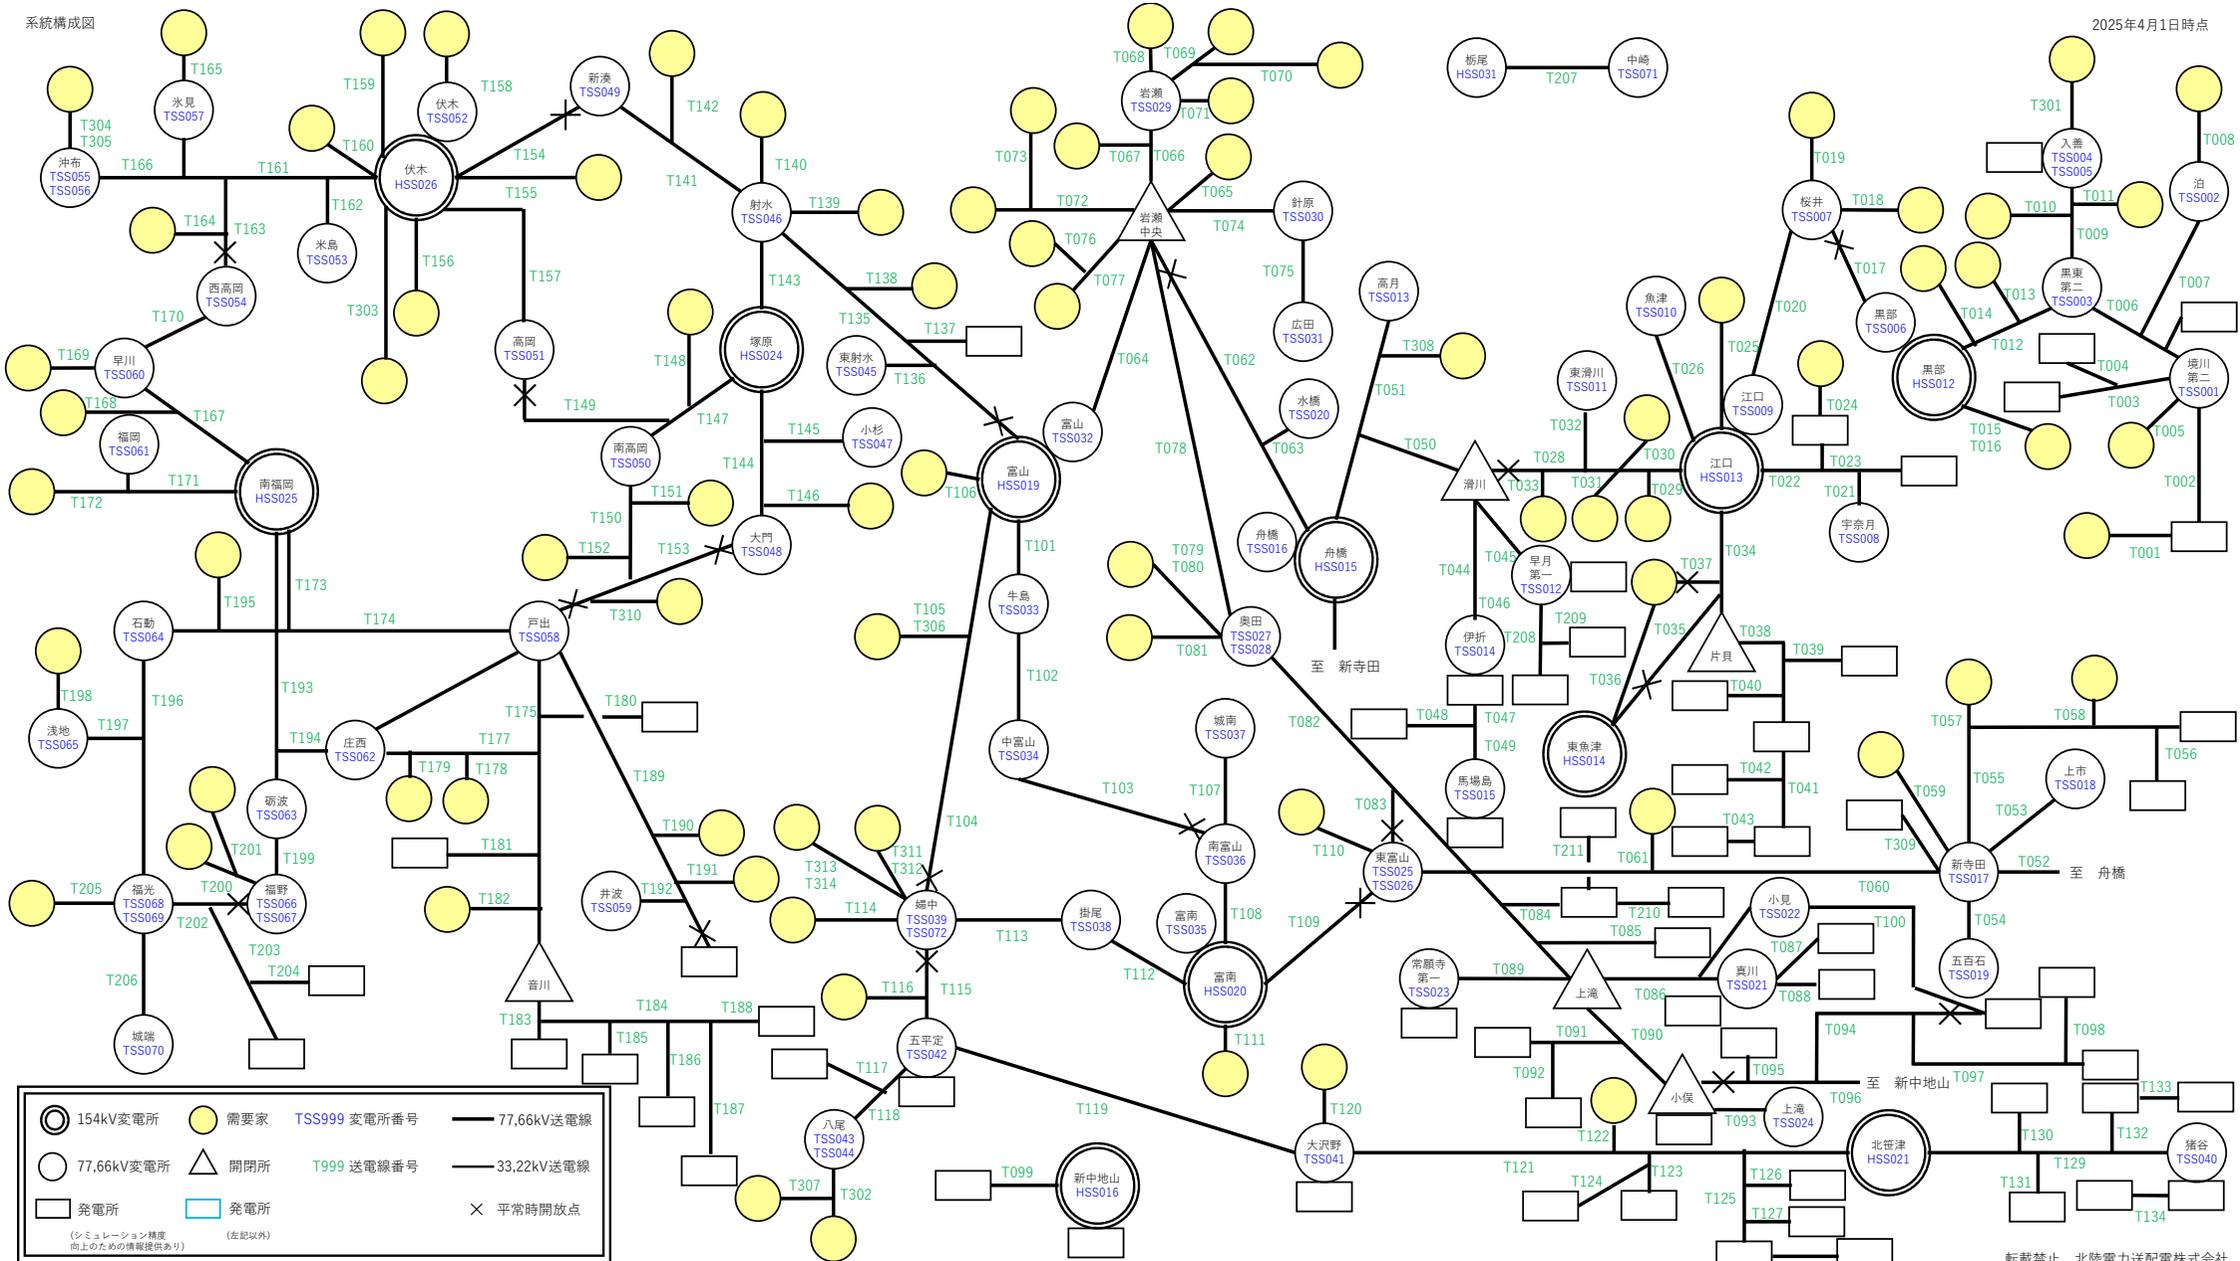

| | | | | | | | |
|--|------------|--|-----|--|--------------|--|------------|
| | 154kV変電所 | | 需要家 | | TSS999 変電所番号 | | 77.66kV送電線 |
| | 77.66kV変電所 | | 開閉所 | | T999 送電線番号 | | 33.22kV送電線 |
| | 発電所 | | 発電所 | | | | × 平常時間開放点 |

(シミュレーション精度向上のための情報提供あり) (左記以外)